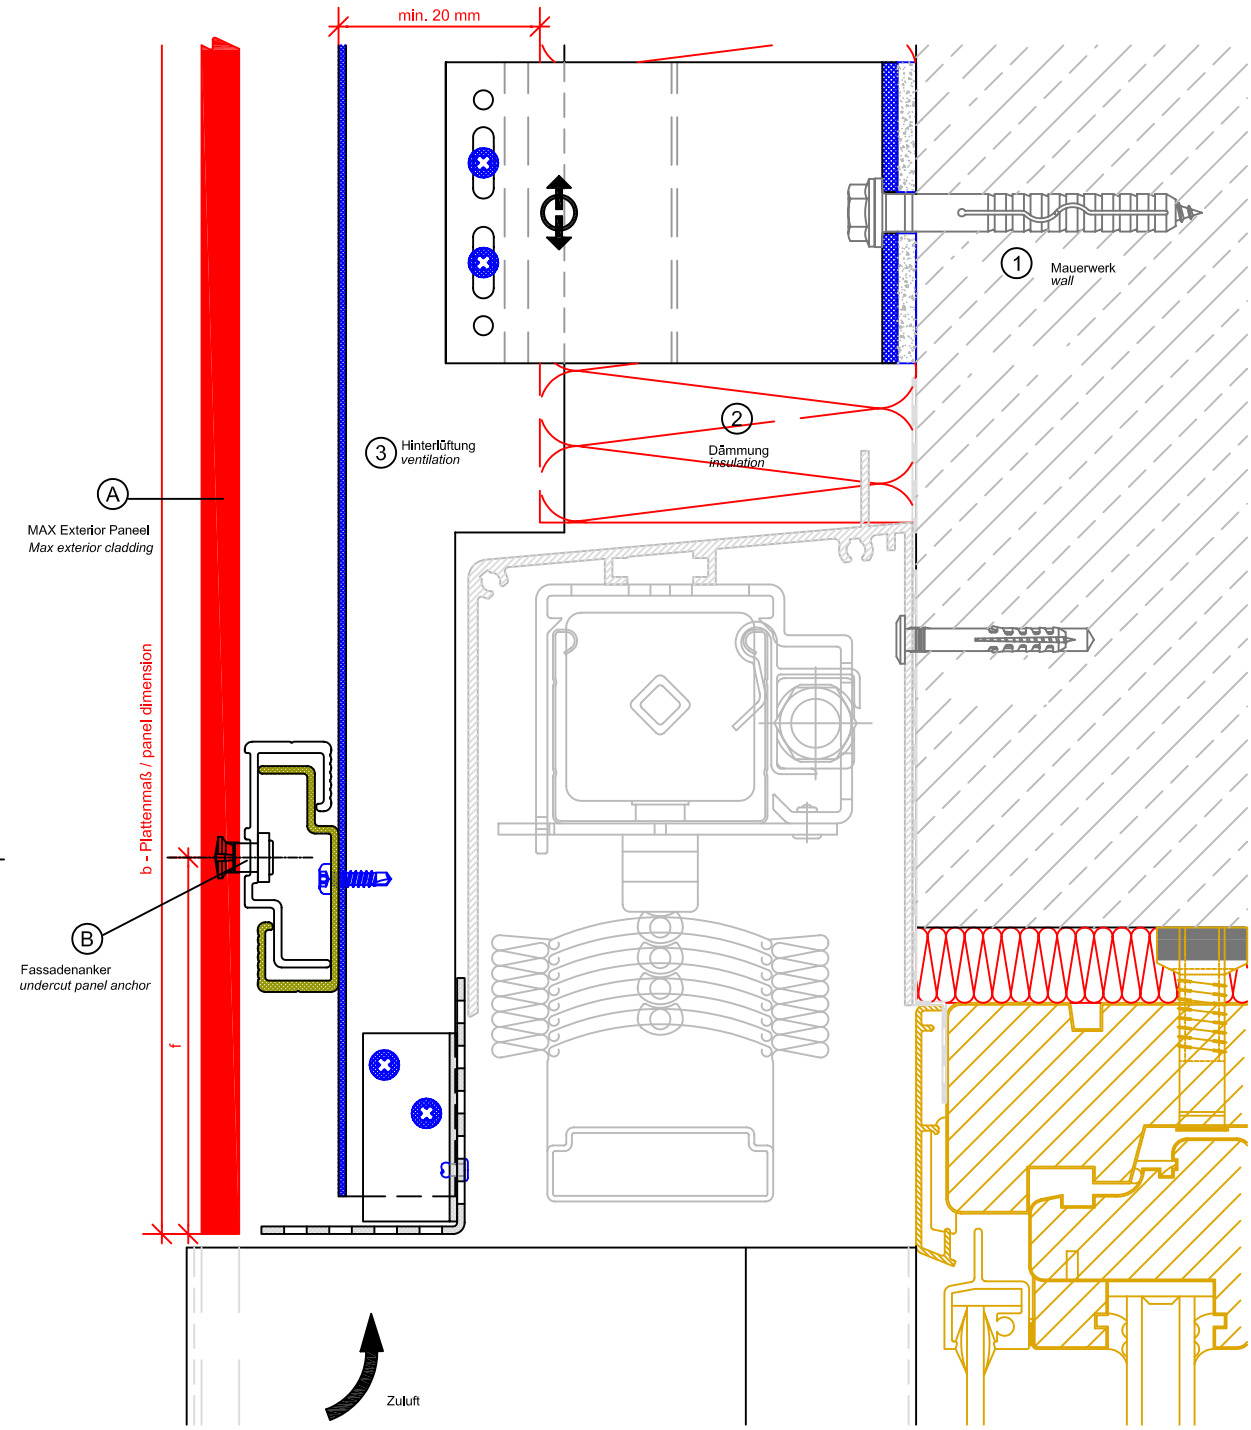

A	MAX Exterior	*MAX Exterior cladding*
B	FZP - Plattenanker	*FZP - undercut anchor*
1	Mauerwerk	*wall*
2	Dämmung	*insulation*
3	Hinterlüftung	*ventilation*

VERTIKALSCHNITT-V104.2

Vertical section-V104.2

MAX Exterior

Zust	Änderung	Datum	Name (Urspr.)	(Ers. f.:)	(Ers. d.:)