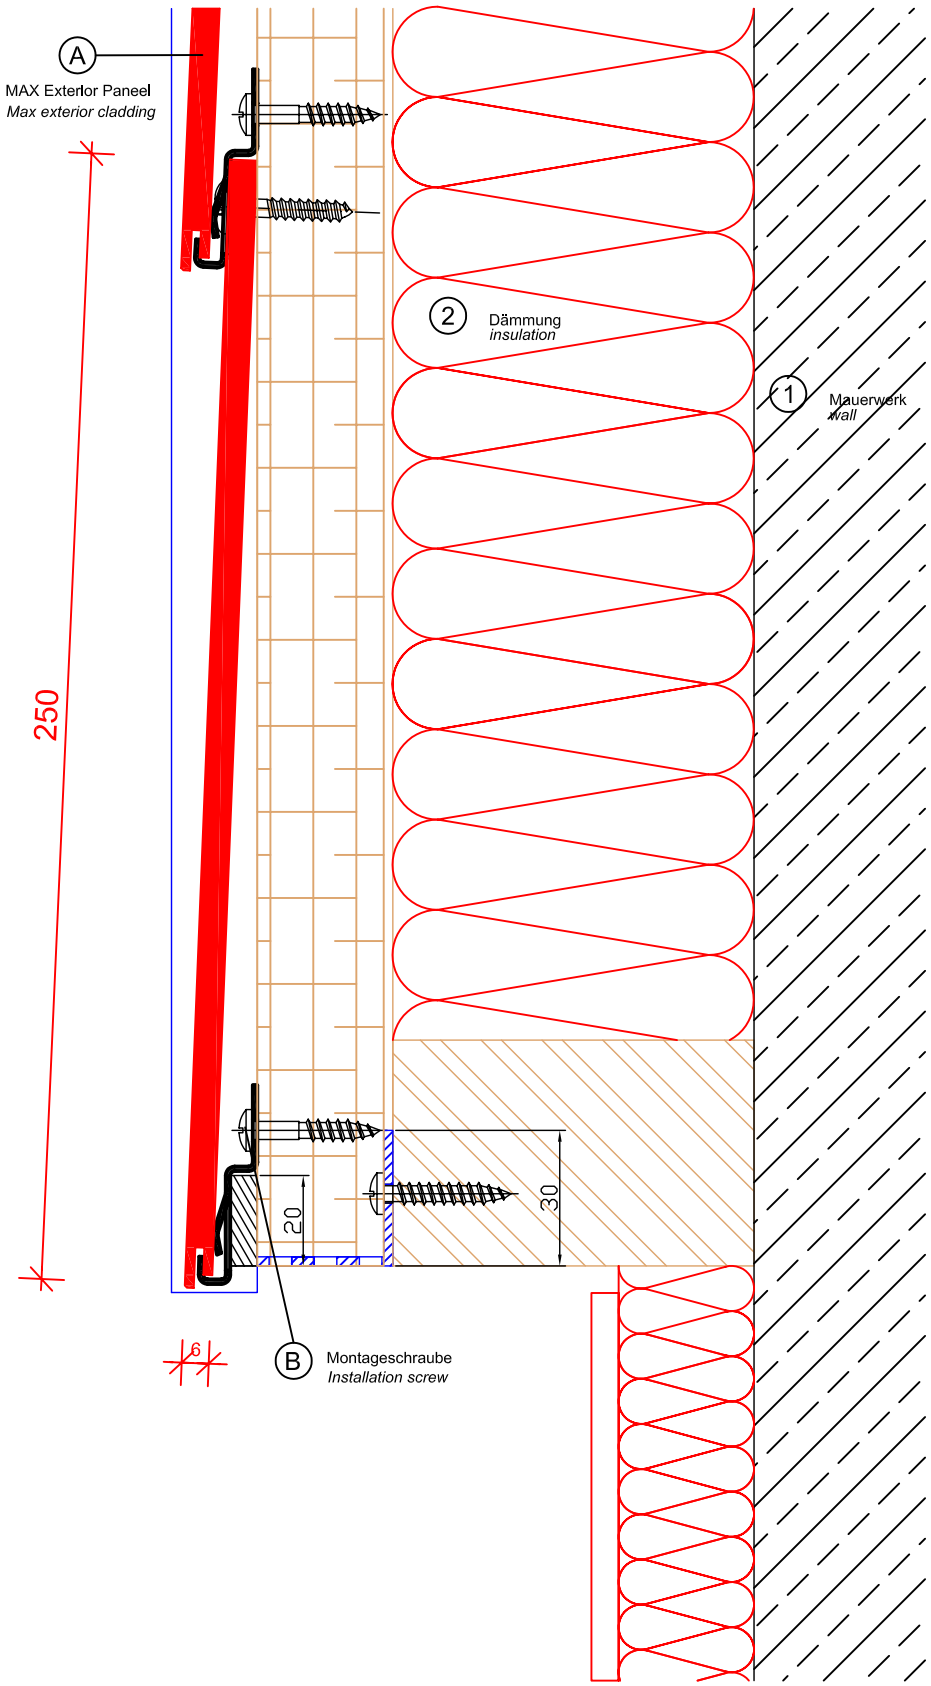

A	MAX Exterior	*MAX Exterior cladding*
B	Montageklammer	*mounting clips*
1	Mauerwerk	*wall*
2	Dämmung	*insulation*
3	Hinterlüftung	*ventilation*

VERTIKALSCHNITT-V101
Vertical section-V101

MAX Exterior

Zust	Änderung	Datum	Name (Urspr.)	(Ers. f.:)	(Ers. d.:)