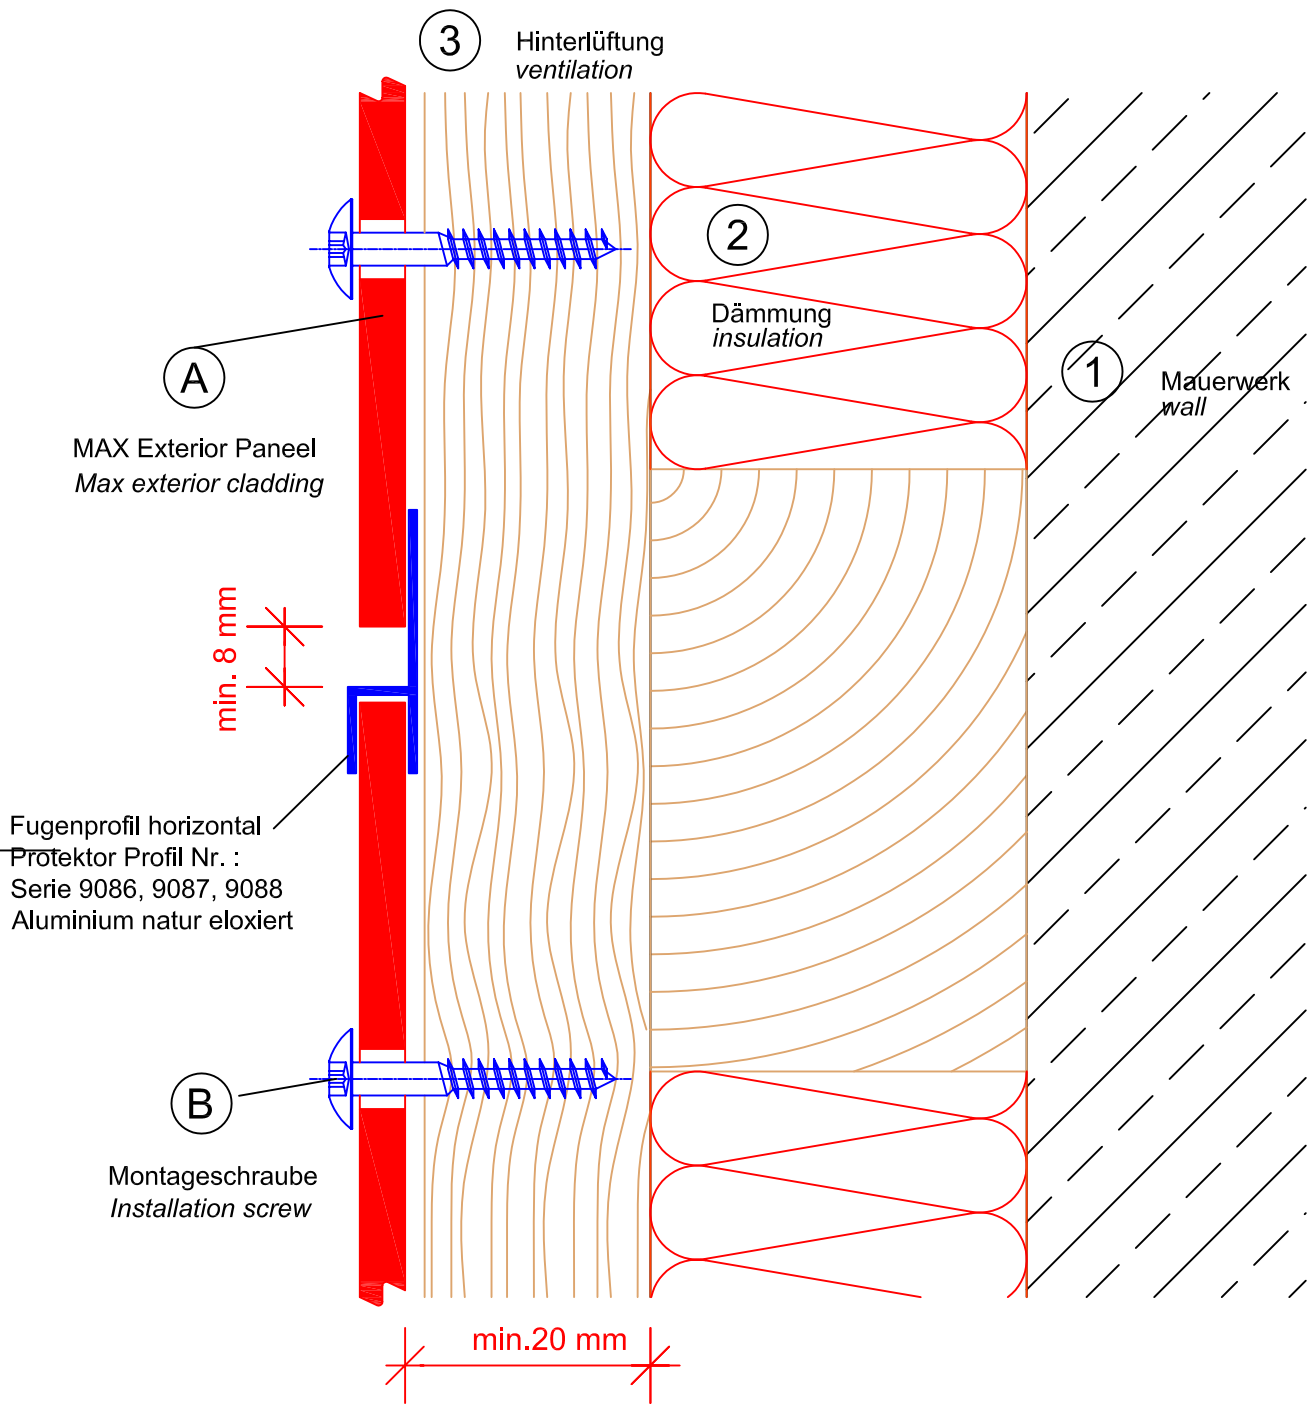


| | | |
|---|---|---|
| A | MAX Exterior | *MAX Exterior cladding* |
| B | Montageschraube | *Installation screw* |
| 1 | Mauerwerk | *wall* |
| 2 | Dämmung | *insulation* |
| 3 | Hinterlüftung | *ventilation* |

VERTIKALSCHNITT-V102.1
*Vertical section-V102.1*

MAX Exterior

| Zust | Änderung | Datum | 20061219 | Name | (Ers. f.:) | (Ers. d.:) |
|---|---|---|---|---|---|---|